
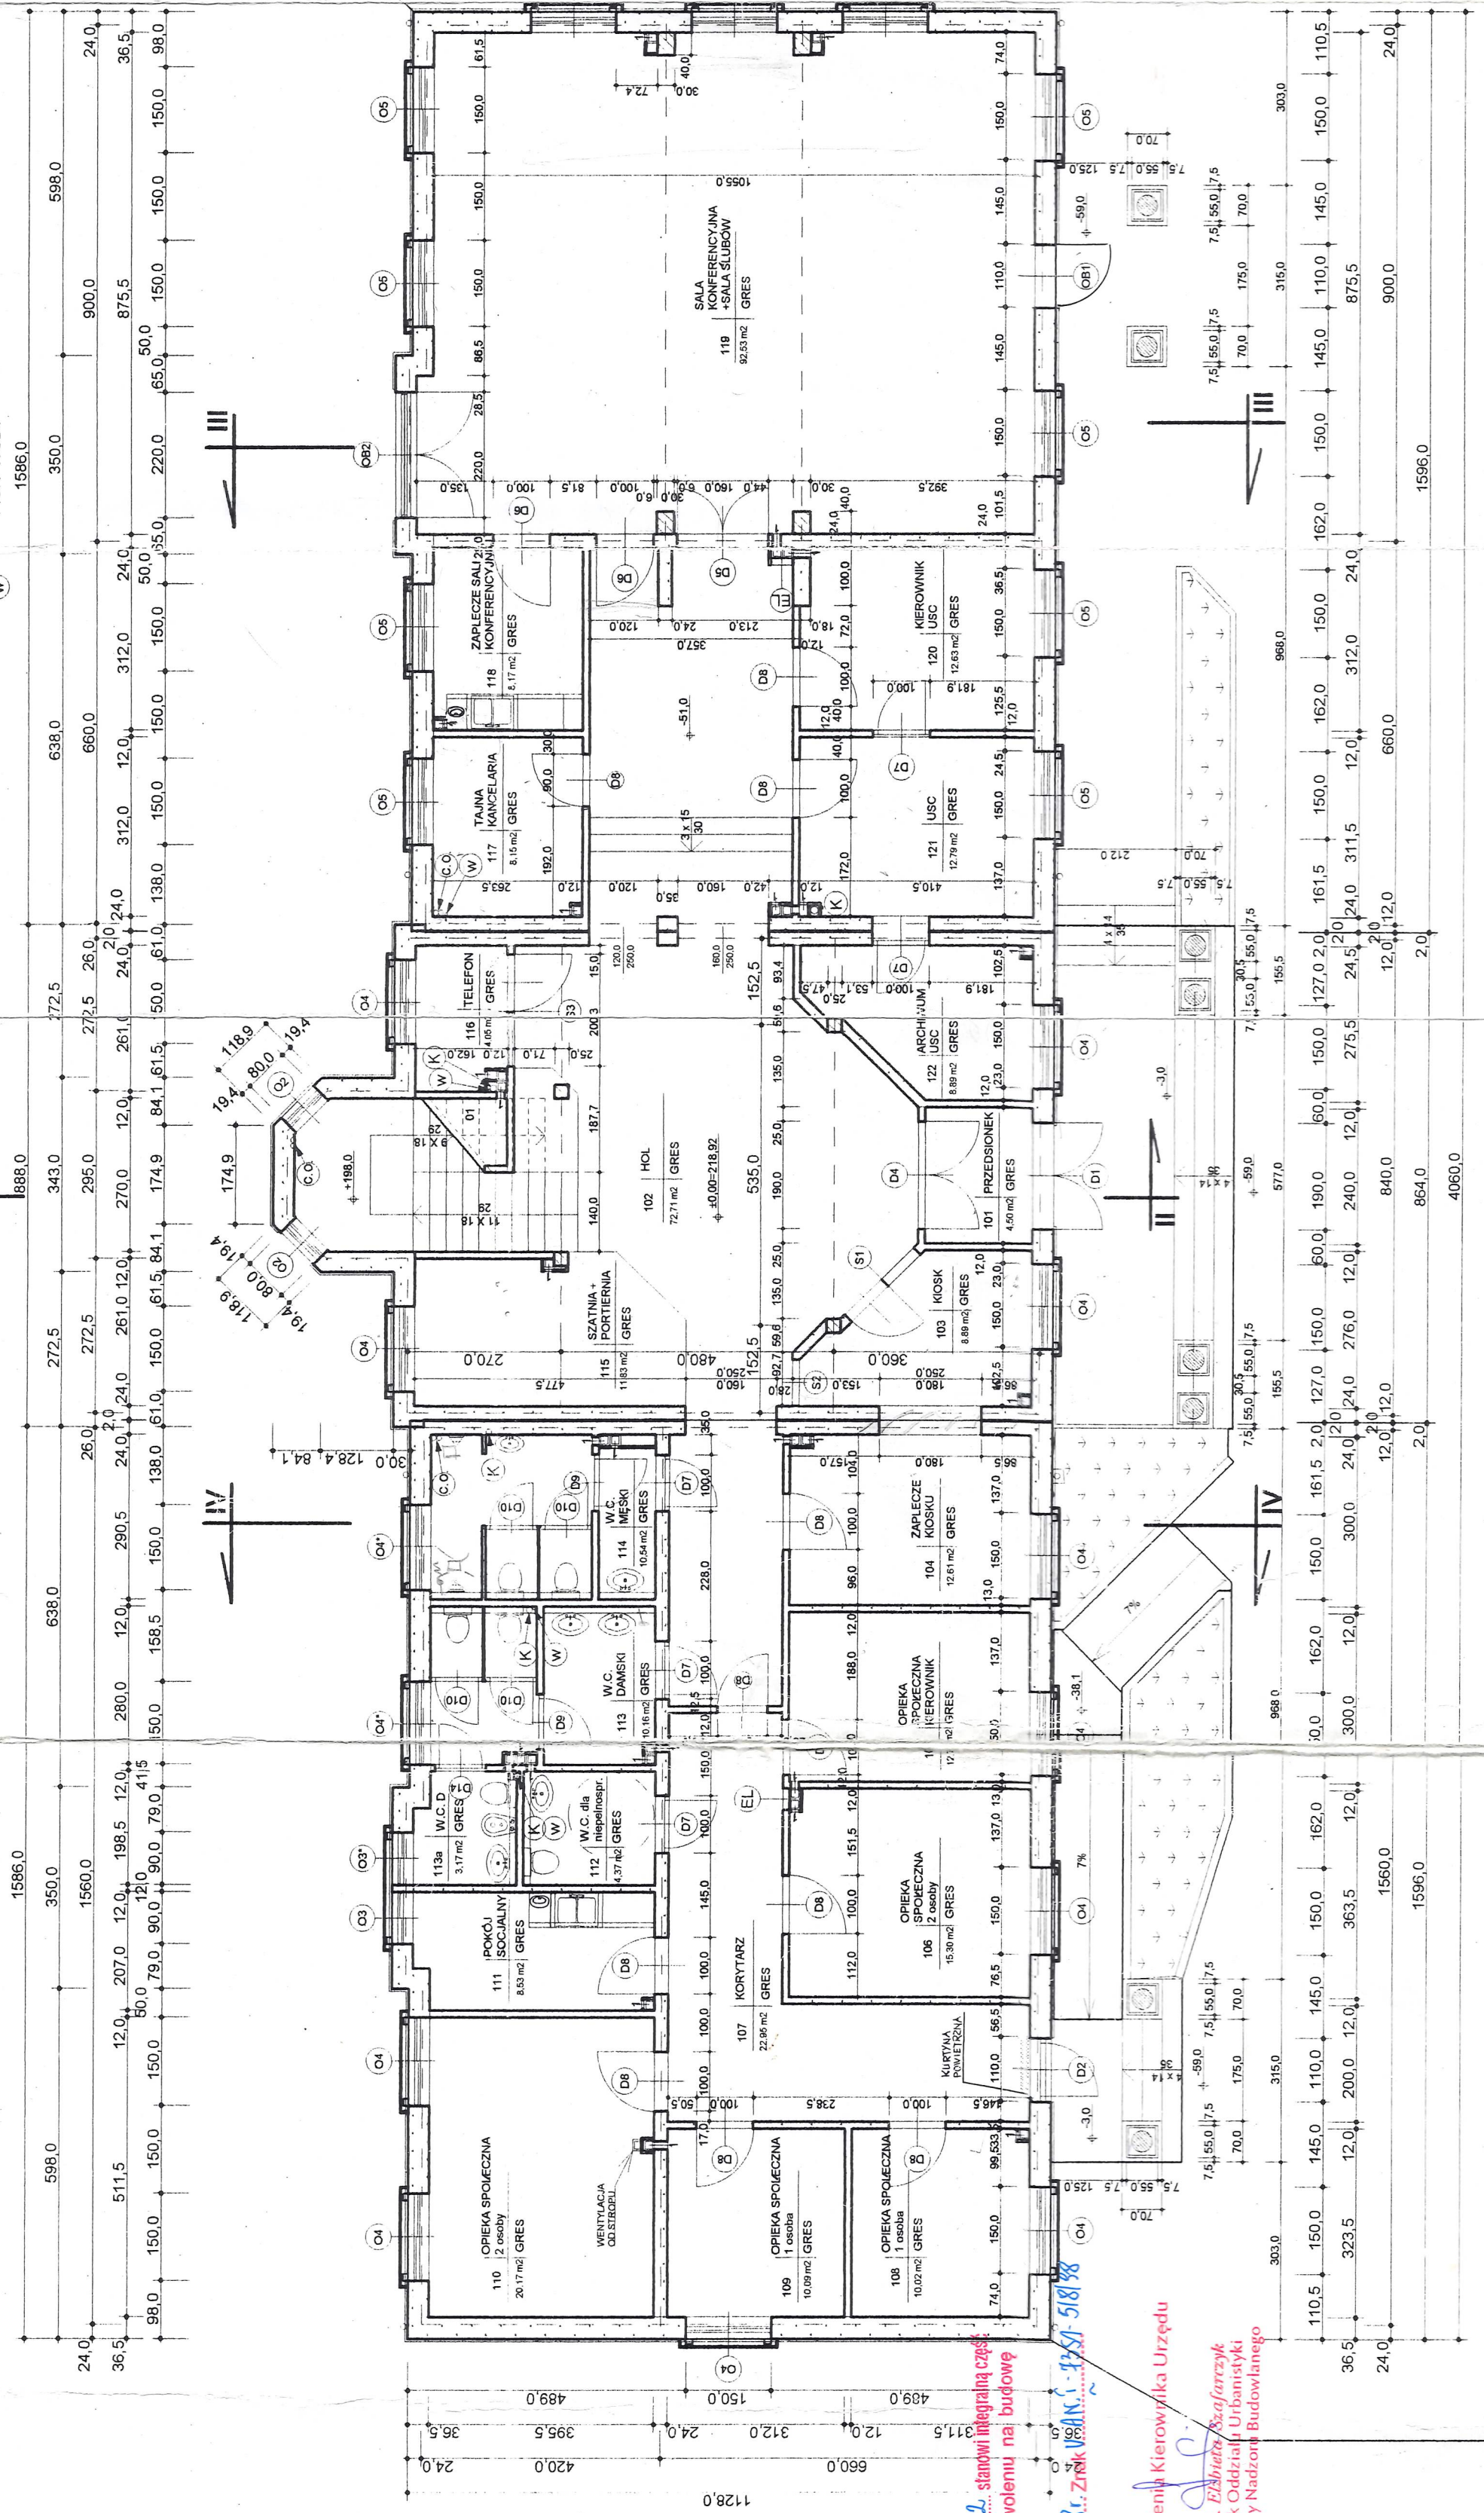


LEGENDA

- ŚCIANY ZEWNĘTRZNE - GAZOBETON 36 cm
- ŚCIANY WEWNĘTRZNE KONSTRUKCYJNE - GAZOBETON 24cm
- ŚCIANY DZIAŁOWE - GAZOBETON 12 cm
- ŚCIANY DZIAŁOWE - GKFI 12cm
- SCUPLY KONSTRUKCYJNE - ZELBETOWE
- PODCIĄGI
- WENTYLACJA - PUSTAK CERAMICZNY
- OBUDOWANY PEYTA MI GK NA RUSZCIE DREWNIANYM
- SZACHT NA PRZEWODY ELEKTRYCZNE
- PION C.O.
- PION KANALIZACJI
- PION WODY
- 1586,0

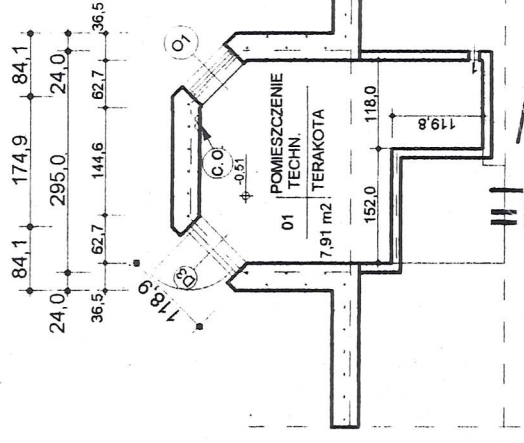

*70 cm / posre
80 cm / Impreglony*

Zaplanowane pod względem zgodności z przepisami bezpieczeństwa i higieny pracy oraz wymaganiami ergonomii:
1) bez zastrzeżeń
2) z zastrzeżeniem wytycznic w załączniku

8398
12.06.1998

mgr inż. Stanisław Karoc

TECZOWNIKA DO SPRAW ZBEZPIECZENIA PRZECIWPÓŻAROWYCH
mgr inż. Stanisław Karoc

z dnia 10/1/98
projekt z wytycznicami ochrony przeciwpożarowej
z uwzględnieniem

mgr inż. Lech Szpadziński
ul. Mysłakowskiego 14/32
26-636 Kielce, tel. 688-614

ARCH. ANDRZEJ WOJARSKI - PRACOWNIA PROJEKTOWA	
25-520 KIELCE UL. TARGOWA 18 P. 1410 tel/fax (0-41) 343-02-25	
URZĄD GMINY W MIRCJU - PROJEKT BUDOWLANY	
TOM II - ARCHITEKTURA	
Rzut parteru.	
Skala 1:100	
PROJEKTOWAŁ: mgr inż. arch. Ewa Szudziłowska KL-42/80	R./s. nr
OPRACOWAŁ: mgr inż. arch. Andrzej Wojarski KL-32/89	2.
SPRAWDZIŁA: mgr inż. arch. Ewa Kosztowniak KL-220/87	

Mniejszy załącznik nr 2 - stanowi integralną część decyzji o pozwoleniu na budowę z dnia 16.10.98 r. Znak 0881/98/1351-51878

Z upoważnienia Kierownika Urzędu

mgr inż. Elżbieta Kozłowska
Kierownik Oddziału Urbanistyczny
Architektury Nadzoru Budowlanego