


LEGENDA

- SCIAŁY ZEWNĘTRZNE - GAZOBETON 36 cm
- SCIAŁY WEWNĘTRZNE KONSTRUKCYJNE - GAZOBETON 24cm
- SCIAŁY DZIAŁOWE - GAZOBETON 12 cm
- SCIAŁY DZIAŁOWE - GKFI 12cm
- SCIAŁY KONSTRUKCYJNE - ZELBETOWE
- PODŁOGI
- WENTYLACJA - PUSTAK CERAMICZNY OBLUJOWANY PŁYTAMI GK NA RUSZCIE DREWNIANYM
- SZAFKI NA PRZEWODY ELEKTRYCZNE
- PION C.O.
- PION KANALIZACJI
- PION WODY

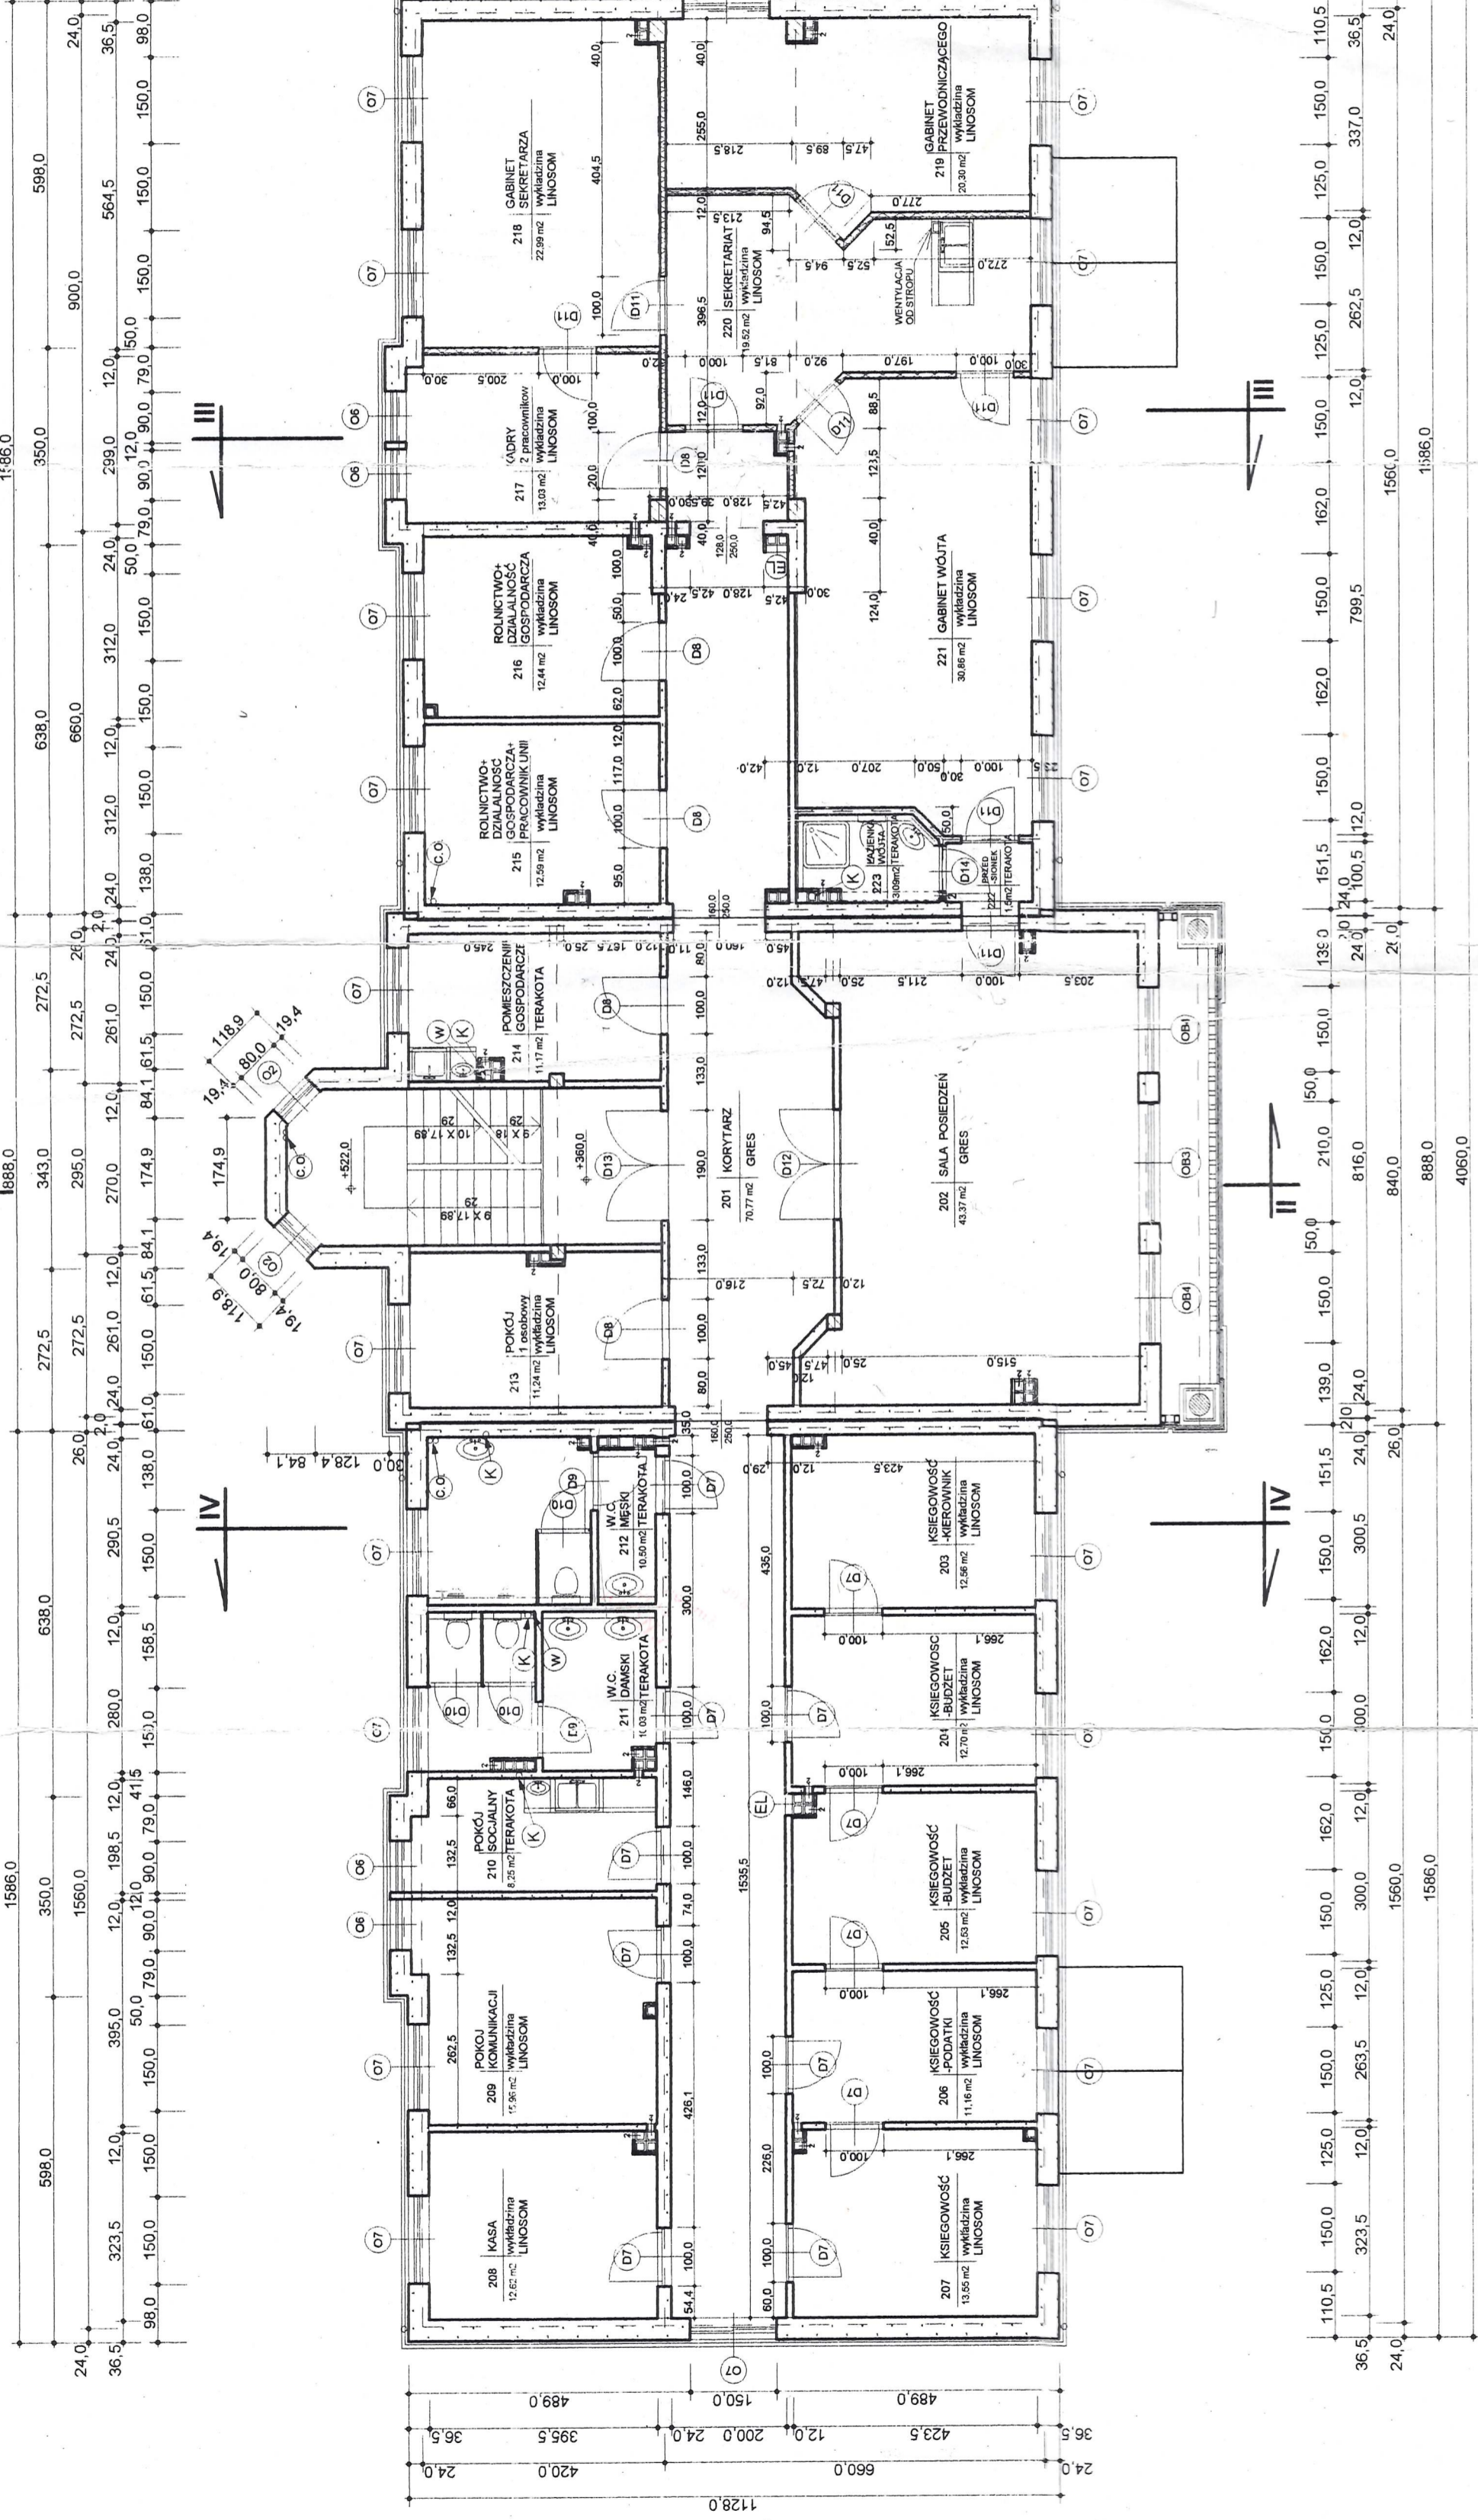

AW

ARCH. ANDRZEJ WOJARSKI – PRACOWNIA PROJEKTOWA
 28-520 KIELCE ul. TARGOWA 18 p. 1410 tel/fax (0-41) 343-02-25

URZĄD GMINY W MIRCZU – PROJEKT BUDOWLANY
 TOI II – ARCHITEKTURA

Rzut piętra.

PRZETWÓRZAŁ: mgr inż. arch. Ewa Szczudłowska KL-42/90
 mgr inż. arch. Andrzej Wojarski KL-32/88

OPRACOWAŁ: tech. Maria Gallaska
 mgr inż. arch. Ewa Kosztowniak KL-22/0/87

Złocieńsk 0198
 Skala 1:100
 Rys. nr **3.**